


様式 3

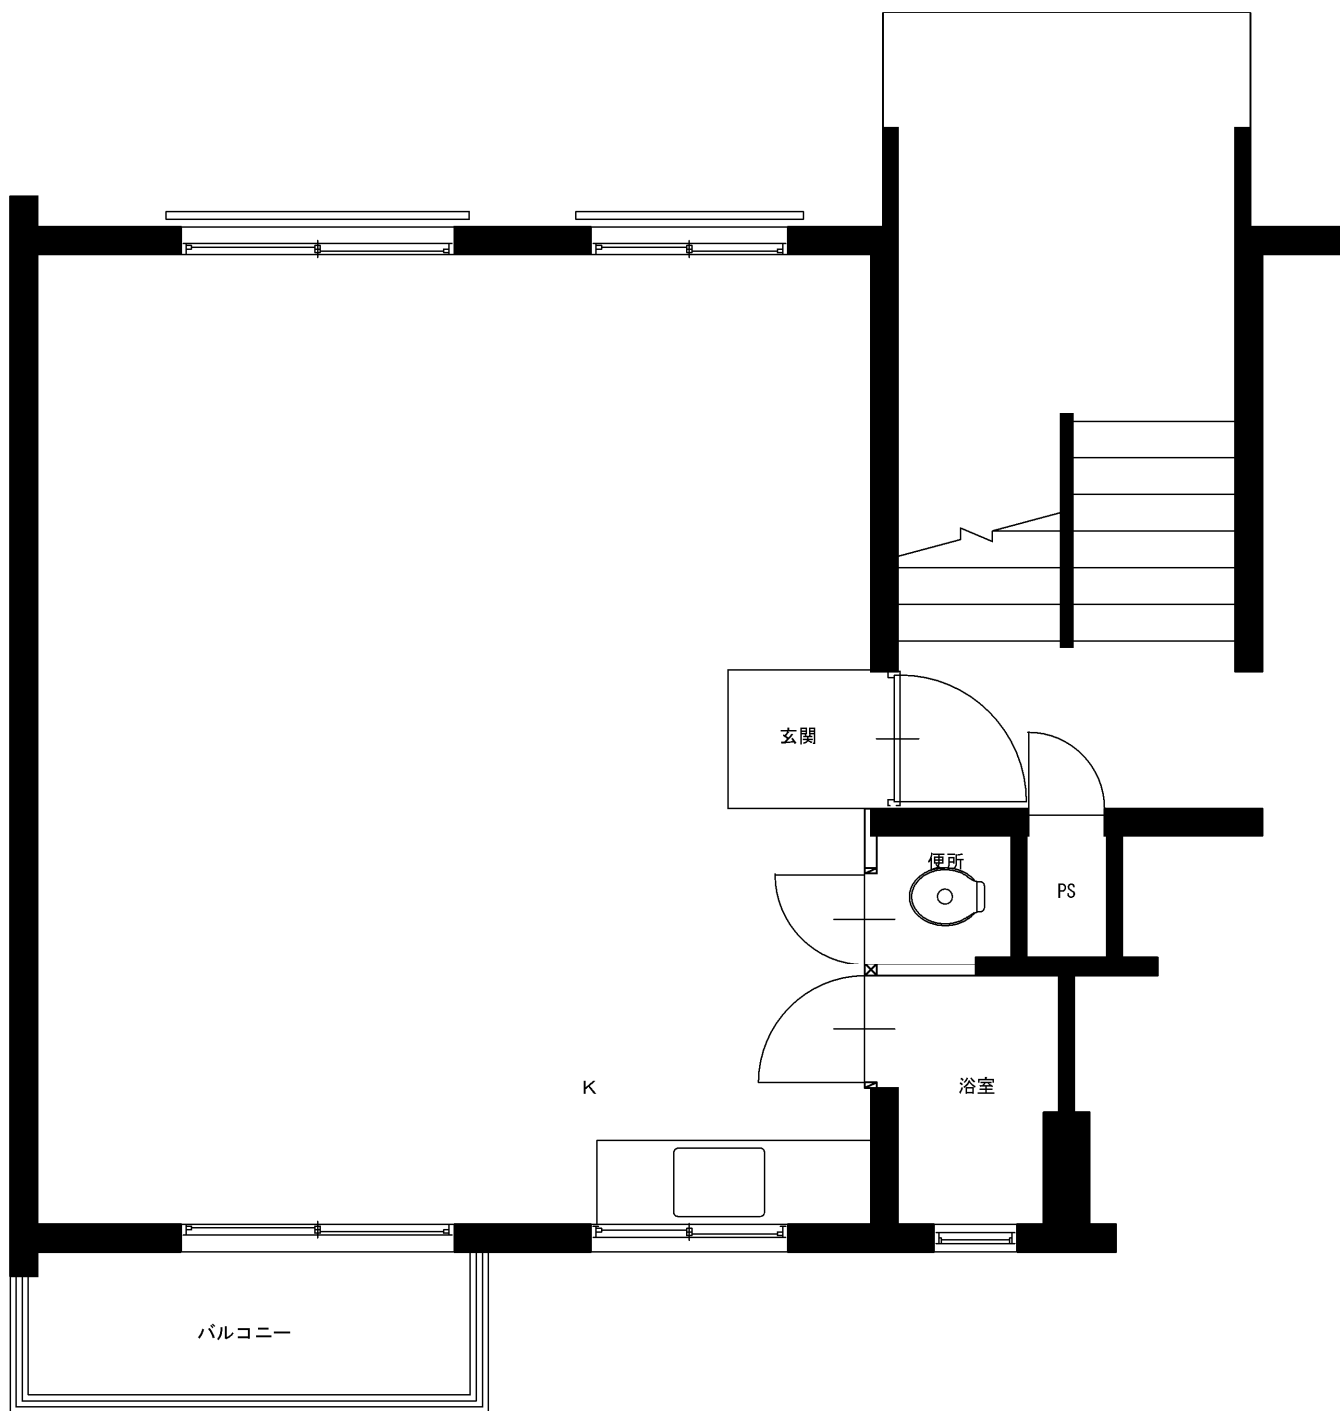

平面図 S=1/50